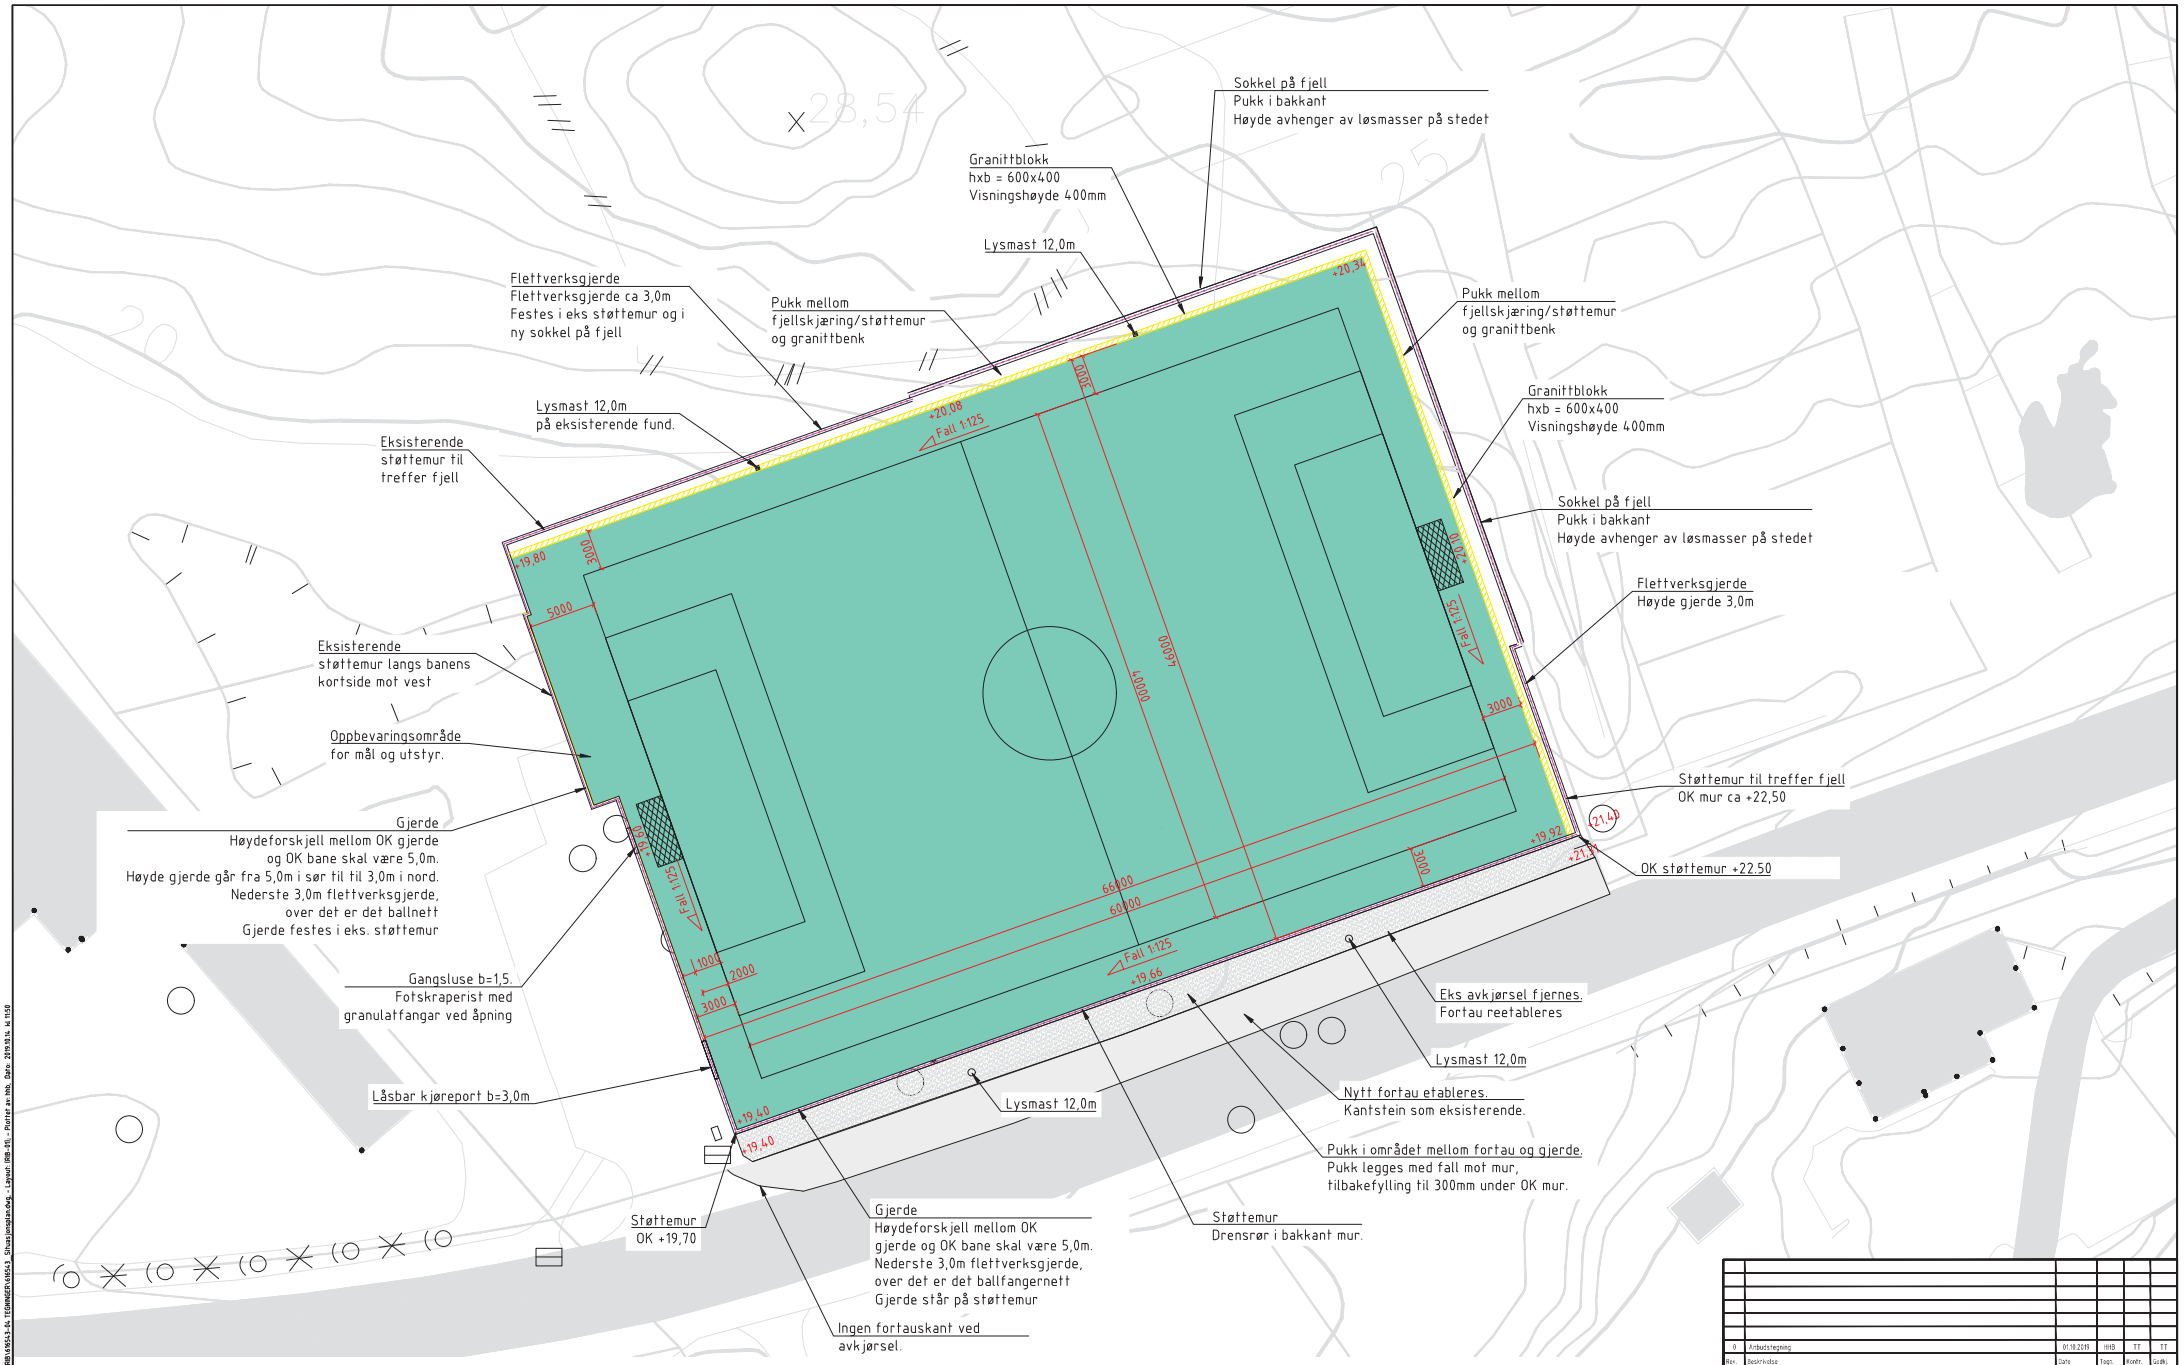

FORKLARING:

BESTEMMELSER:

HENVISNINGER:

0	Anbudstegning	01.10.2019	HHB	TT	TT
Rev.	Beskrivelse	Dato	Tegn.	Kontr.	Godkj.

BERGEN KOMMUNE
ETAT FOR UTBYGGINGSAVTALER

Fag: B | Format: A1

Dato: 01.10.2019

SØREIDE BALLBANE
Situasjonsplan

Format/Målestokk: 1:200

Multiconsult
www.multiconsult.no

Status	Konstr./Tegnet	Kontrollert	Godkjent
ANBUDSTEGNING	HHB	TT	TT

Oppdragsnr.: 616543 | Tegningsnr.: RIB-01 | Rev.: 0

D:\Oppdrag\616543\616543-03 ARBEIDSOMRÅDER\616543-02 RIB\616543-04 TEGNINGER\616543 - Situasjonsplan.dwg - Layout: RIB-RFI - Plottet av: hhb, Dato: 2019.10.14, kl 11:58